

ΕΦΗΜΕΡΙΣ ΤΗΣ ΚΥΒΕΡΝΗΣΕΩΣ
ΤΗΣ ΕΛΛΗΝΙΚΗΣ ΔΗΜΟΚΡΑΤΙΑΣ

ΑΘΗΝΑ 16 ΝΟΕΜΒΡΙΟΥ 1983 | ΤΕΥΧΟΣ ΤΕΤΑΡΤΟ | ΑΡΙΘΜΟΣ ΦΥΛΛΟΥ 628

ΠΕΡΙΕΧΟΜΕΝΑ

ΑΠΑΛΛΟΤΡΙΩΣΕΙΣ
ΑΠΟΦΑΣΕΙΣ

ΑΠΑΛΛΟΤΡΙΩΣΕΙΣ
ΑΠΟΦΑΣΕΙΣ

Αριθ. 2989/82 (1)

Κήρυξη ως αναδασωτέας εκτάσεως 5.300 τ.μ. στη θέση Κόντρα - Κούκι του Δήμου Κορωπίου του Νομού Αττικής.

Η ΝΟΜΑΡΧΗΣ Δ/ΤΟΣ ΑΝΑΤ. ΑΤΤΙΚΗΣ

Έχοντας υπόψη τις διατάξεις:

1. Του άρθρου 117 παρ. 3 του Συντάγματος της Χώρας.

2. Του Νόμου 3200/55 «περί Διοικ. Αποκεντρώσεως» κ.λ.π.

3. Του Ν. 998/79 «περί προστασίας των Δασών και των Δασικών.εν γένει εκτάσεων της Χώρας» και συγκεκριμένα: α) του άρθρου 41 παρ. 1, β) του άρθρου 38 παρ. 1.

4. Τις διαταγές του Υπουργείου Γεωργίας: α) 160417/1180/8.7.80 «περί οδηγιών για τις αναδασωτέες εκτάσεις».

5. Την αριθ. 6950/20.7.82 πρόταση του Δασαρχείου Πεντέλης σχετικά με την κήρυξη ως αναδασωτέας της αναφερομένης στο θέμα εκτάσεως, αποφασίζουμε:

Κηρύσσουμε ως αναδασωτέα, με σκοπό την προστασία για την επαναδημιουργία της δασικής βλαστήσεως που καταστράφηκε με εκχέρσωση κλπ. τη Δημόσια δασική έκταση των πέντε χιλιάδων τριακοσίων (5.300 τ.μ.) που βρίσκεται στη θέση Κόντρα - Κούκι της περιφέρειας του Δήμου Κορωπίου Ν. Αττικής και προσδιορίζεται από τα στοιχεία: ΑΒΓΔΕΖΗΘΑ και ΓΔΕΖΙΚΛΜΝΞΟΠΓ όπως φαίνονται στο συνημμένο διάγραμμα το οποίο αποτελεί αναπόσπαστο μέρος της αποφάσεως αυτής και έχει όρια:

Ανατολικά: Με δημοσία δασική έκταση.

Δυτικά: Με αγρό.

Βόρεια: Με δημόσια δασική έκταση.

Νότια: Με όριο κοινότητος Καλυβίων.

Η απόφαση αυτή να δημοσιευθεί στην Εφημερίδα της Κυβερνήσεως.

Αγία Παρασκευή, 28 Μαρτίου 1983

Η Νομάρχης
ΑΓΛΑΪΑ ΣΤΑΦΥΛΑ


Τοπογραφικό διάγραμμα


Δημοσίας δασικής εκτάσεως που καταλήφθηκε παράνομα
1) Το Α.Β.Γ.Δ.Ε.Ζ.Η.Θ.Α από τον Θεοχάρη Γεώργιο
2) Το Γ.Δ.Ε.Ζ.Ι.Κ.Λ.Μ.Ν.Ξ.Ο.Π.Γ από τον Πάσσιο Παναγιώτη
στη θέση Κόντρα-Κούκι" περιφερείας Κορωπίου

ΚΛ 1:1000

Εμβαδόν 1) Α.Β.Γ.Δ.Ε.Ζ.Η.Θ.Α = 2 900,00 μ²

2) Γ.Δ.Ε.Ζ.Ι.Κ.Λ.Μ.Ν.Ξ.Ο.Π.Γ = 2 400,00 μ²

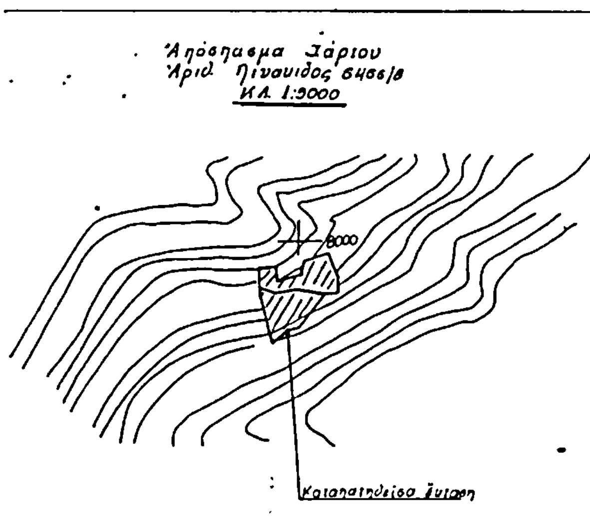

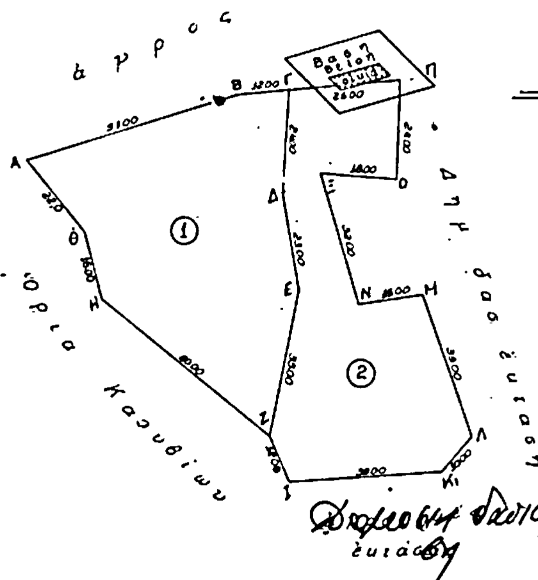

ΠΡΟΣΑΡΤΑΤΑΙ
Στην υπ' αρ. 2919/82/25-3-83
απόφαση Νομάρχου
Διαμ. Ανατ. Αττ.
Ο Νομάρχης
Γ. Σ. Υπογραφή
ΑΓΛΑΙΑ ΣΤΑΦΥΛΑ

Θεωρείται και προσαρτάται στο υπ' αριθ. 6950/82 έγγραφο Δασαρχείου Πεντέλης.
Αγ. Παρασκευή τη 28-7-82

Ο Δασάρχης Πεντέλης
Δασολόγος

Ο Συντάξας την έκθεση αυτοψίας της καταπατήσεως εκτάσεως και έλεγξας το παρόν σκαρίφημα

Αγία Παρασκευή 22-4-82

Ο Τεχνοσύμβουλος Δασοπονίας
Γ. Ι. Δημητρόπουλος
Δασονόμος

Αγία Παρασκευή 22-4-1982

Ο Συντάξας Τοπ/φος

Αν[illegible] Κοραής



Αριθ. 750 (2)

Κήρυξη ως αναδασωτέας εκτάσεως 4.700 τ.μ. στη θέση Πάνω Λάκκα - Κόλωμα της Κοινότητας Συκαμίνου του Νομού Αττικής.

Η ΝΟΜΑΡΧΗΣ Δ/ΤΟΣ ΑΝΑΤ. ΑΤΤΙΚΗΣ

Έχοντας υπόψη τις διατάξεις:

1. Του άρθρου 117 παρ. 3 του Συντάγματος της Χώρας.
2. Του Νόμου 3200/55 «περί Διοικητικής Αποκεντρώσεως» κ.λ.π.
3. Του Ν. 998/79 «περί προστασίας των Δασών και των Δασικών εν γένει εκτάσεων της Χώρας» και συγκεκριμένα: α) του άρθρου 41 παρ. 1, β) του άρθρου 38 παρ. 1.
4. Τις διαταγές του Υπουργείου Γεωργίας: α) 160417/1180/8.7.80 «περί οδηγιών για τις αναδασωτέες εκτάσεις».
5. Την αριθ. 393/11.2.83 πρόταση του Δασαρχείου Καπανδριτίου σχετικά με την κήρυξη ως αναδασωτέας, της αναφερομένης στο θέμα εκτάσεως, αποφασίζουμε:

Κηρύσσουμε ως αναδασωτέα με σκοπό την προστασία για την επαναδημιουργία της δασικής βλαστήσεως που καταστράφηκε με αποψιλωτική υλοτομία και εκχέρσωση, τη δημόσια (διακατεχόμενη) δασική έκταση των τεσσάρων χιλιάδων επτακοσίων (4.700) τ.μ. που βρίσκεται στη θέση Πάνω Λάκκα - Κόλωμα, της περιφέρειας της Κοινότητας Συκαμίνου Ν. Αττικής και προσδιορίζεται από τα στοιχεία: ΑΒΓΔΕΖΑ όπως φαίνονται στο συνημμένο διάγραμμα το οποίο αποτελεί αναπόσπαστο μέρος της αποφάσεως αυτής και έχει όρια:

Ανατολικά: Με δάσος χαλεπίου πεύκης και αειφύλλων, πλατυφύλλων.

Δυτικά: Με αγροτική έκταση.

Βόρεια: Με δάσος χαλεπίου πεύκης και αειφύλλων πλατυφύλλων.

Νότια: Με δάσος χαλεπίου πεύκης και αειφύλλων πλατυφύλλων.

Η απόφαση αυτή να δημοσιευθεί στην Εφημερίδα της Κυβερνήσεως.

Αγία Παρασκευή, 28 Μαρτίου 1983

Η Νομάρχης
ΑΓΛΑΪΑ ΣΤΑΦΥΛΑ

ΤΟΠΟΓΡΑΦΙΚΟ ΔΙΑΓΡΑΜΜΑ

ΚΛΙΜΑΚΑ 1:750

Ο ΔΡΟΜΟΛΟΓΙΟ

ΠΡΟΣΑΡΤΑΤΑΙ
Στην αριθ. 750/28-3-83
απόφαση Νομάρχου
Διαμ. Ανατ. Αττικής
Η Νομάρχης
ΑΓΛΑΙΑ ΣΤΑΦΥΛΑ

ΥΠΟΜΝΗΜΑ

ΑΚΡΙΒΕΣ ΑΝΤΙΓΡΑΦΟ
Αγία Παρασκευή 29-3-83
Από τη Γραμματεία

Αριθ. 845 (3)

Κήρυξη ως αναδασωτέας εκτάσεως 2.228 τ.μ. στη θέση Λιοσάτι Κοινότητας της Αφιδνών του Νομού Αττικής.

Η ΝΟΜΑΡΧΗΣ ΔΙΑΜ. ΑΝΑΤ. ΑΤΤΙΚΗΣ

Έχοντας υπόψη τις διατάξεις:

1. Του άρθρου 117 παρ. 3 του Συντάγματος της Χώρας.
2. Του Νόμου 3200/55 «περί Διοικητικής Αποκεντρώσεως» κ.λπ.
3. Του Ν. 998/79 «περί προστασίας των Δασών και των Δασικών εν γένει εκτάσεων της Χώρας» και συγκεκριμένα:
α) Του άρθρου 41 παρ. 1
β) Του άρθρου 38 παρ. 1
4. Τις διαταγές του Υπουργείου Γεωργίας:
α) 160417/1180/8.7.80 «περί οδηγιών για τις αναδασωτέες εκτάσεις.
5. Την αριθ. 819/25.1.83 πρόταση του Δασαρχείου Καπανδριτίου σχετικά με την κήρυξη ως αναδασωτέας, της αναφερομένης στο θέμα εκτάσεως, αποφασίζουμε:

Κηρύσσουμε ως αναδασωτέα με σκοπό την προστασία για την επαναδημιουργία της δασικής βλαστήσεως που καταστράφηκε με υλοτομία και εκχέρσωση τη Κοινοτική δασική έκταση δύο χιλιάδων διακοσίων είκοσι οκτώ (2.228) τ.μ. που βρίσκεται στη θέση Λιοσάτι της περιφέρειας της Κοινότητας Αφιδνών Νομού Αττικής και προσδιορίζεται απο τα στοιχεία: Α Β Γ Δ Ε Ζ Η Α όπως φαίνονται στο συνημμένο διάγραμμα το οποίο αποτελεί αναπόσπαστο μέρος της αποφάσεως αυτής και έχει όρια:

Ανατολικά: Με κοινοτικό δάσος σε μήκος (40) μ.
Δυτικά: Με κοινοτικό δάσος σε μήκος (30) μ.
Βόρεια: Με όριο κληροτεμαχίου υπ' αριθ. 46 της Γ' κατηγορίας.
Νότια: Με Κοινοτικό δάσος σε μήκος (68) μ.

Η απόφαση αυτή να δημοσιευθεί στην Εφημερίδα της Κυβερνήσεως.

Αγία Παρασκευή, 28 Μαρτίου 1983

Η Νομάρχης
ΑΓΛΑΪΑ ΣΤΑΦΥΛΑ

Αριθ. 846 (4)

Κήρυξη ως αναδασωτέας εκτάσεως 2.038 τ.μ. στη θέση Κοκορέτσα ή Λάκα Πρόσχου της Κοινότητας Μαλακάσας του Νομού Αττικής.

Η ΝΟΜΑΡΧΗΣ ΔΙΑΜ. ΑΝΑΤ. ΑΤΤΙΚΗΣ

Έχοντας υπόψη τις διατάξεις:

1. Του άρθρου 117 παρ. 3 του Συντάγματος της Χώρας
2. Του Νόμου 3200/55 «περι Διοικητικής Αποκεντρώσεως» κ.λπ.
3. Του Ν. 998/79 «περί προστασίας των Δασών και των Δασικών εν γένει εκτάσεων της Χώρας» και συγκεκριμένα:
α) Του άρθρου 41 παρ. 1
β) Του άρθρου 38 παρ. 1
4. Τις διαταγές του Υπουργείου Γεωργίας:
α) 160417/1180/8.7.80 «περί οδηγιών για τις αναδασωτέες εκτάσεις».
5. Την αριθ. 832/3.3.83 πρόταση του Δασαρχείου Καπανδριτίου σχετικά με την κήρυξη ως αναδασωτέας, της αναφερομένης στο θέμα εκτάσεως, αποφασίζουμε:


Κηρύσσουμε ως αναδασωτέα, με σκοπό την προστασία για την επαναδημιουργία της δασικής βλαστήσεως που καταστράφηκε με εχχέρσωση κ.λπ. τη δημοσία (διακατεχομένη δασική έκταση δύο χιλιάδων τριάκοντα οκτώ (2038) τ.μ. που βρίσκεται στη θέση Κοκορέτσα ή Λάκα Πρόσχου της περιφέρειας της Κοινότητας Μαλακάσας του Νομού Αττικής και προσδιορίζεται απο τα στοιχεία: Α Β Γ Δ Ε Ζ Α όπως φαίνονται στο συνημμένο διάγραμμα το οποίο αποτελεί αναπόσπαστο μέρος της αποφάσεως αυτής και έχει όρια:

Ανατολικά, Δυτικά, Βόρεια και Νότια: Μέ Δάσος

Η απόφαση αυτή να δημοσιευθεί στην Εφημερίδα της Κυβερνήσεως.

Αγία Παρασκευή, 28 Μαρτίου 1983

Η Νομάρχης
ΑΓΛΑΪΑ ΣΤΑΦΥΛΑ

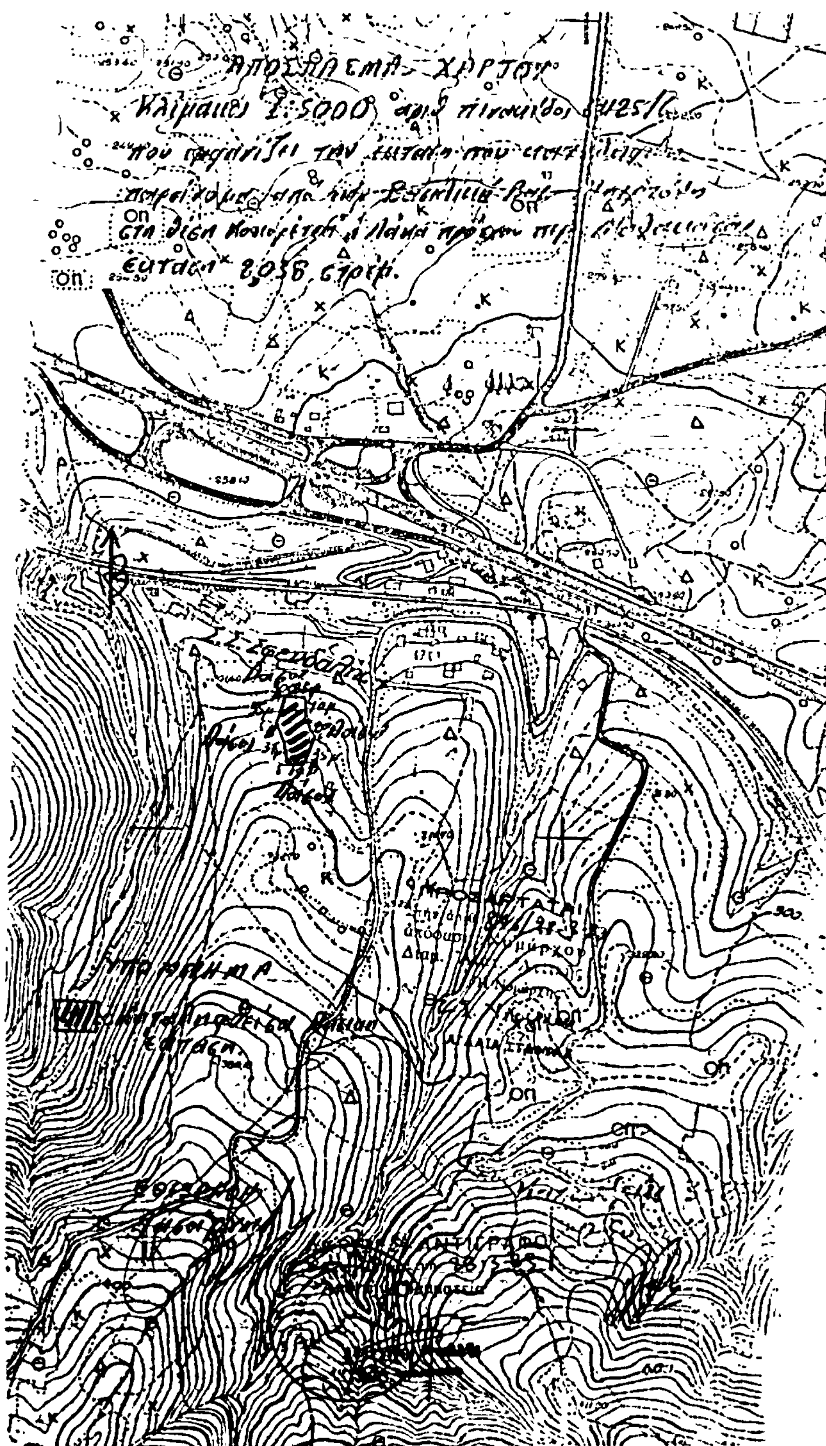

Αριθ. 1009 (5)

Κήρυξη ως αναδασωτέας εκτάσεως 750 τ.μ., στη θέση Τουρκολίμανο Κοινότητας Γραμματικού του Ν. Αττικής.

Η ΝΟΜΑΡΧΗΣ Δ/ΤΟΣ ΑΝΑΤ. ΑΤΤΙΚΗΣ

Έχοντας υπόψη τις διατάξεις :

1. Του άρθρου 117 παρ. 3 του Συντάγματος της Χώρας.
2. Του Νόμου 3200/55 «περί Διοικ. Αποκεντρώσεως κλπ.
3. Του Ν. 998/79 «περί προστασίας των Δασών και των δασικών εν γένει εκτάσεων της Χώρας» και συγκεκριμένα : α) του άρθρου 1 παρ. 1, β) του άρθρου 38 παρ. 1.
4. Τις αριθ. διαταγές του Υπουργείου Γεωργίας : α) 160417/1180/8.7.80 «περί οδηγιών για τις αναδασωτέες εκτάσεις».
5. Την αριθ. 375/15.2.83 πρόταση του Δασαρχείου Καπανδριτίου σχετικά με την κήρυξη ως αναδασωτέας, της αναφερομένης στο θέμα εκτάσεως, αποφασίζουμε :

Κηρύσσουμε ως αναδασωτέα, με σκοπό τη διατήρηση του χαρακτήρα της δασικής εκτάσεως ως και τον αποκλεισμό διαθέσεως αυτής για άλλο προορισμό, τη Δημόσια (κοινόχρηστη) δασική έκταση των επτακοσίων πενήντα (750) τ.μ. που βρίσκεται στη θέση Τουρκολίμανο της περιφέρειας της Κοινότητας Γραμματικού του Ν. Αττικής και προσδιορίζεται από τα στοιχεία ΑΒΓΔΕΖΑ όπως φαίνονται στο συνημμένο διάγραμμα το οποίο αποτελεί αναπόσπαστο μέρος της αποφάσεως αυτής και έχει όρια :

Ανατολικά : Με δημόσια (κοινόχρηστη) δασική έκταση.
Δυτικά : Με δημόσιο (κοινόχρηστο) δάσος.
Βόρεια : Ομοίως.
Νότια : Με χωματόδρομο.

Η απόφαση αυτή να δημοσιευθεί στην Εφημερίδα της Κυβερνήσεως.

Αγία Παρασκευή, 28 Μαρτίου 1983

Η Νομάρχης
ΑΓΛΑ·Ι·Α ΣΤΑΦΥΛΑ

ΣΧΕΔΙΑΓΡΑΜΜΑ

ΚΛΙΜΑ 1:500

Ζ 15μ Ε
Δ 5μ Γ
Ε=750μ
35μ 31μ
Α 25μ Β

ΟΔΟΙΠΟΡΙΚΟ

ΠΡΟΣΑΡΤΑΤΑΙ
Στην αριθ. 1009/28-3-83
απόφαση Νομάρχου
Διαμ. Ανατ. Αττικής
Η Νομάρχης
ΑΓΛΑΙΑ ΣΤΑΦΥΛΑ

ΕΘΕΣΡΗΘΗ

ΑΚΡΙΒΕΣ ΑΝΤΙΓΡΑΦΟ 28-3-83
Παρασκευή
Γραμματεία

Αριθ. 995 (6)

Κήρυξη ως αναδασωτέας εκτάσεως 448 τ.μ. στη θέση Τουρκολίμανο Κοινότητας Γραμματικού του Ν. Αττικής.

Η ΝΟΜΑΡΧΗΣ Δ/ΤΟΣ ΑΝΑΤ. ΑΤΤΙΚΗΣ

Έχοντας υπόψη τις διατάξεις :

1. Του άρθρου 117 παρ. 3 του Συντάγματος της Χώρας.
2. Του Νόμου 3200/55 «περί Διοικητικής Αποκεντρώσεως» κ.λ.π.
3. Του Ν. 998/79 «περί προστασίας των Δασών και των Δασικών εν γένει εκτάσεων της Χώρας» και συγκεκριμένα : α) Του άρθρου 41 παρ. 1, β) του άρθρου 38 παρ. 1.
4. Τις αριθ. διαταγές του Υπουργείου Γεωργίας : α) 160417/1180/8.7.80 «περί οδηγιών για τις αναδασωτέες εκτάσεις».
5. Την αρ. 718/1.3.83 πρόταση του Δασαρχείου Καπανδριτίου σχετικά με την κήρυξη ως αναδασωτέας, της αναφερομένης στο θέμα εκτάσεως, αποφασίζουμε :

Κηρύσσουμε ως αναδασωτέα, με σκοπό την προστασία για την επαναδημιουργία της δασικής βλαστήσεως που καταστράφηκε με εχχέρσωση τη δημοσία (κοινόχρηστη) δασική έκταση των τετρακοσίων τεσσαράκοντα οκτώ (448) τ.μ. που βρίσκεται στη θέση Τουρκολίμανο της περιφέρειας της Κοινότητας Γραμματικού του Ν. Αττικής, και προσδιορίζεται από τα στοιχεία : ΑΒΓΔΑ, όπως φαίνονται στο συνημμένο διάγραμμα το οποίο αποτελεί αναπόσπαστο μέρος της αποφάσεως αυτής και έχει όρια :

Ανατολικά : Με καταληφθείσα από Αθαν. Μάμαλη δημοσία (Κοινόχρηστη) δασική έκταση.
Δυτικά : Με δημόσιο (κοινόχρηστο) δάσος.
Βόρεια : Ομοίως.
Νότια : Με χωματόδρομο.

Η απόφαση αυτή να δημοσιευθεί στην Εφημερίδα της Κυβερνήσεως.

Αγία Παρασκευή, 28 Μαρτίου 1983

Η Νομάρχης
ΑΓΛΑ·Ι·Α ΣΤΑΦΥΛΑ

ΣΧΕΔΙΑΓΡΑΜΜΑ

ΚΛΙΜΑ = 1: 500

Α Β Γ Δ

χωματόδρομος

καταληφθέν δημόσιο κοινόχρηστο δάσος
ΑΒΓΔΑ = 448 τ.μ.
Καπαν/ζ 18-2-1983

ΠΡΟΣΑΡΤΑΤΑΙ
Στην αριθ. 995/28-3-83
απόφαση Νομάρχου
Διαμ. Ανατ. Αττικής
Η Νομάρχης
Τ.Σ. Υπογραφή
ΑΓΛΑΙΑ ΣΤΑΦΥΛΑ

ΟΔΟΙΠΟΡΙΚΟ

ΕΘ/ΘΗ

718/1-3-1983
Καπανδρίτι 1-3-1983

ΑΚΡΙΒΕΣ ΑΝΤΙΓΡΑΦΟ
Αγ. Παρασκευή 28-3-83
Από την Γραμματεία

Αριθ. 994 (7)

Κήρυξη ως αναδασωτέας εκτάσεως 1020 τ.μ. στη θέση Μπουναλίτζεβα της Κοινότητας Πολυδενδρίου του Νομού Αττικής.

Η ΝΟΜΑΡΧΗΣ Δ/ΤΟΣ ΑΝΑΤ. ΑΤΤΙΚΗΣ

Έχοντας υπόψη τις διατάξεις :

1. Του άρθρου 117 παρ. 3 του Συντάγματος της Χώρας.
2. Του Νόμου 3200/55 «περί Διοικητικής Αποκεντρώσεως» κ.λπ.
3. Του Ν. 998/79 «περί προστασίας των Δασών και των Δασικών εν γένει εκτάσεων τη ς Χώρας» και συγκεκριμένα : α) του άρθρου 41 παρ. 1, β) του άρθρου 38 παρ. 1.
4. Τις αρ. διαταγές του Υπουργείου Γεωργίας: α) 160417/1180/8.7.80 «περί οδηγιών για τις αναδασωτέες εκτάσεις».
5. Την αριθ. 994/8.3.83 πρόταση του Δασαρχείου Καπανδριτίου σχετικά με την κήρυξη ως αναδασωτέας της αναφερομένης στο θέμα εκτάσεως, αποφασίζουμε :

Κηρύσσουμε ως αναδασωτέα, με σκοπό την προστασία για την επαναδημιουργία της δασικής βλαστήσεως που καταστράφηκε με εκχέρσωση κλπ. τη Δημόσια (διακατεχομένη) δασική έκταση τν χιλίων είκοσι (1020) τ.μ. που βρίσκεται στη θέση Μπουναλίτζεβα της περιφέρειας της Κοινότητας Πολυδενδρίου Ν. Αττικής και προσδιορίζεται από τα στοιχεία : ΚΝΜ, όπως φαίνονται στο συνημμένο διάγραμμα το οποίο αποτελεί αναπόσπαστο μέρος της αποφάσεως αυτής και έχει όρια :


Ανατολικά : Με δημοσία δασική έκταση (γωνία).
Δυτικά : Με αγρό Ευαγγ. συζ. Γ. Τσακίρη σε μήκος (42) μέτρων.
Βόρεια : Με αγρό Ευαγ. συζ. Γ. Τσακίρη σε μήκος (47) μέτρων.
Νότια : Με δημόσια δασική έκταση σε μήκος (58) μέτρων.


Η απόφαση αυτή να δημοσιευθεί στην Εφημερίδα της Κυβερνήσεως.

Αγία Παρασκευή, 28 Μαρτίου 1983

Η Νομάρχης
ΑΓΛΑΪΑ ΣΤΑΦΥΛΑ

Σχεδιάγραμμα

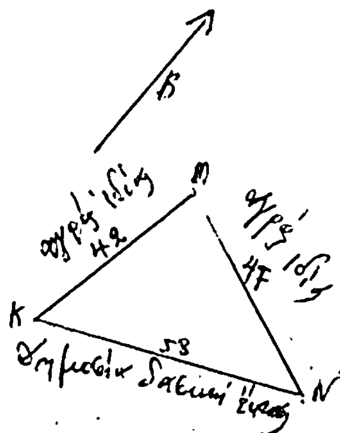

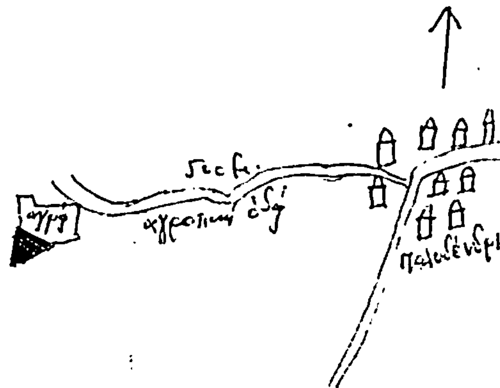

Υπόμνημα
Κλίμακα 1:1000
Εμβαδόν 1020 τμ.

ΠΡΟΣΑΡΤΑΤΑΙ
Στην άρ. 0.994/28-3-83
απόφαση Νομάρχου
Διαμ. Ανατ. Αττικής
Η Νομάρχης
Τ.Σ. Υπογραφή
ΑΓΛΑΙΑ ΣΤΑΦΥΛΑ

Καπανδρίτι 8-3-83

